

Välkommen till Dalsåkersgatan 3



Dalsåkersgatan 3

Svenljunga växer och utvecklas, och snart kommer en ny modern fastighet att resa sig på Dalsåkersgatan.

Vi på Svenbo är byggherren bakom detta projekt. Byggservice i Mark AB har anlitats som entreprenör för att genomföra byggnationen. Arkitekt för projektet är Arkimark Arkitektkontor AB.

Fastigheten kommer att erbjuda 16 lägenheter fördelade på fyra våningar. Byggstarten är planerad till senare delen av 2025, och huset beräknas stå klart för inflyttning under 2026.

Den nya byggnaden kommer att innehålla en variation av lägenheter för att möta olika behov och livsstilar. Hiss, cykelgarage, fiberanslutning,

ett modernt miljöhus och laddstolpar för bilar är bara några av de bekvämligheter som ingår.

Varje lägenhet kommer också att vara utrustad med en rymlig balkong eller uteplats. Perfekt för att njuta av morgonkaffet eller en avkopplande kväll.



Den nya fastigheten kommer att innehålla en variation av lägenheter för att möta olika behov och livsstilar.

Fördelat på fyra plan kommer vi att kunna erbjuda...

4 st 1 rum och kök, storlek: 42 m²

4 st 2 rum och kök, storlek: 63 m²

4 st 3 rum och kök, storlek: 79 m²

4 st 4 rum och kök, storlek: 101 m²

Form och funktion

Den nya fastigheten på Dalsåkersgatan är designad med både funktionalitet och estetik i åtanke. Med en modern och stilren arkitektur kommer byggnaden att smälta väl in i det omgivande området samtidigt som den erbjuder alla moderna bekvämligheter som efterfrågas i dagens boende.

Stilren och tidlös arkitektur som erbjuder ett bekvämt och trivsamt boende.

Lummig utemiljö med gemensamhetsytor och möjlighet till avkoppling.

Balkong, alternativt uteplats i alla lägenheter.

Cyckelgarage i anslutning till fastigheten.

Hiss

Egen tvätturustning i alla lägenheter.


Energieffektiv fastighet.

Fiberanslutning


Närhet till skolor, affärer och kollektivtrafik

Laddstolpar för elbilar.


Modernt och lättillgängligt miljöhus.

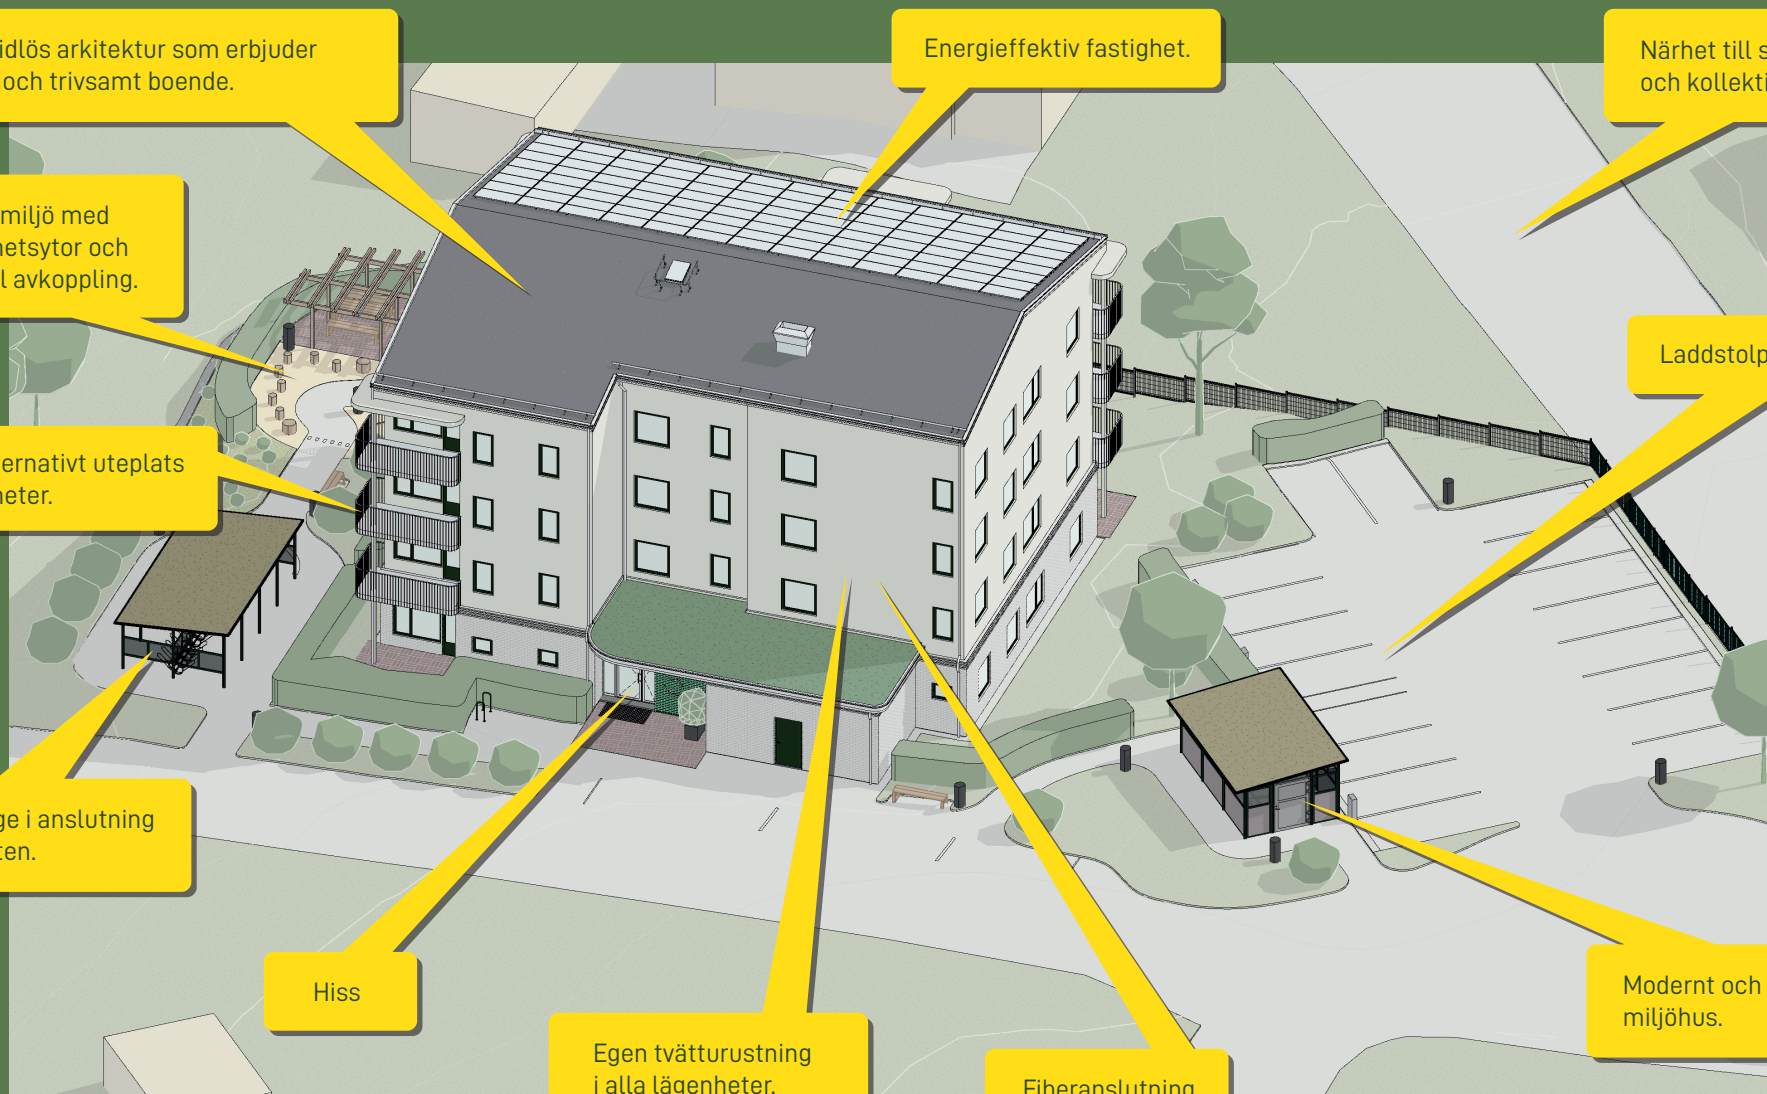

Plan 1 - entréplan

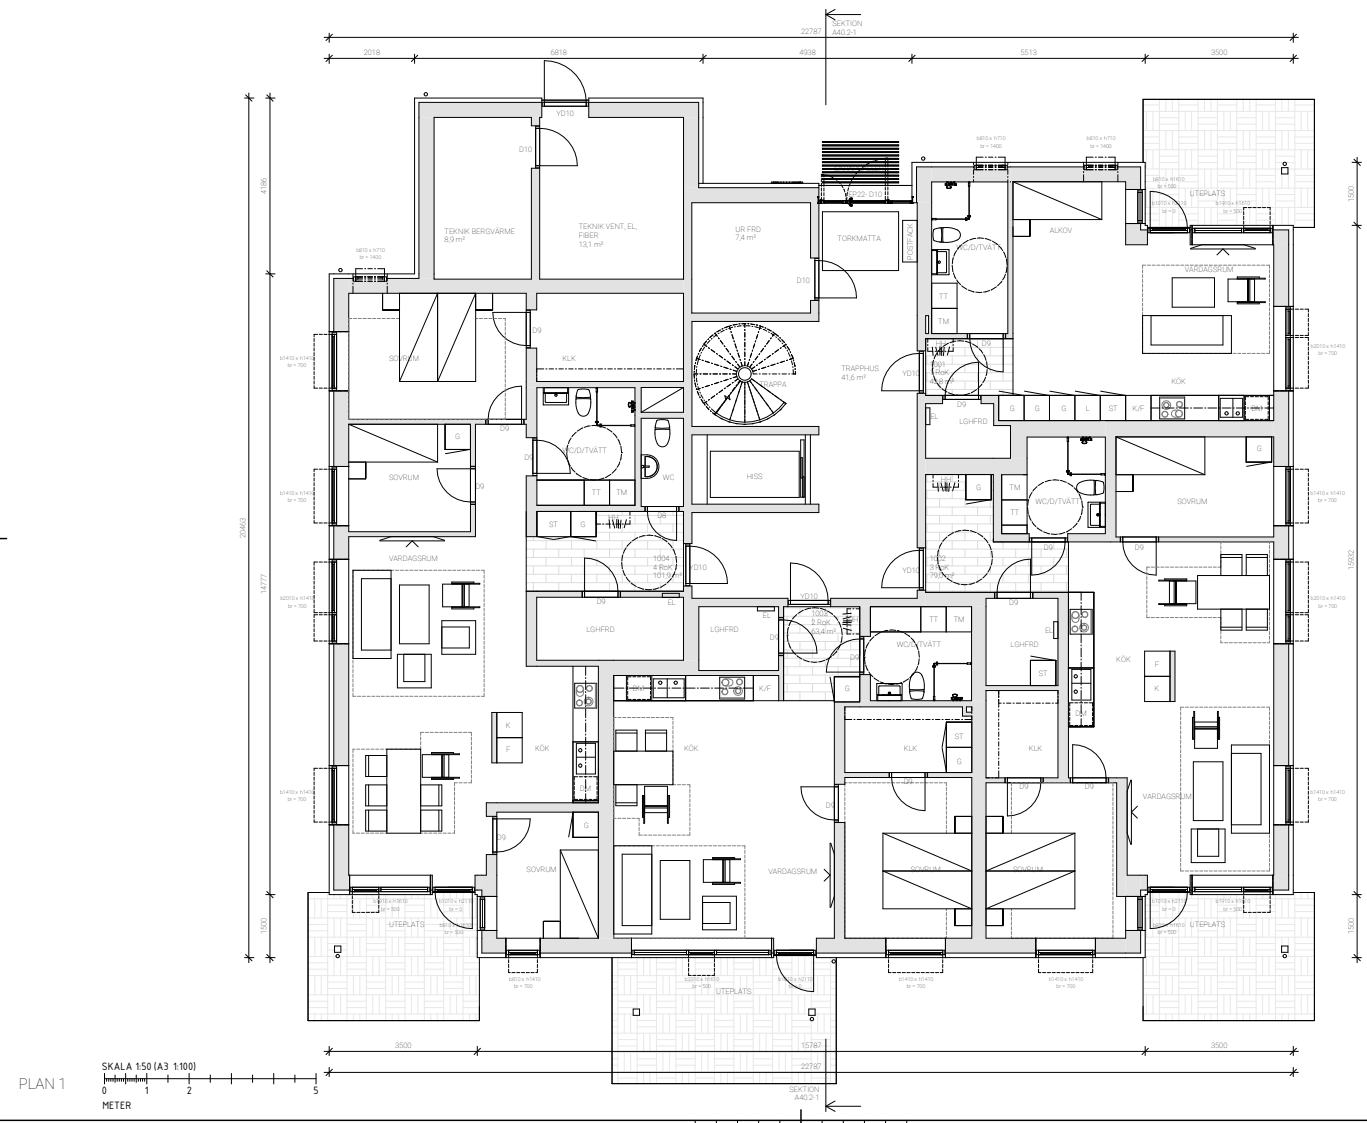

PLAN 2

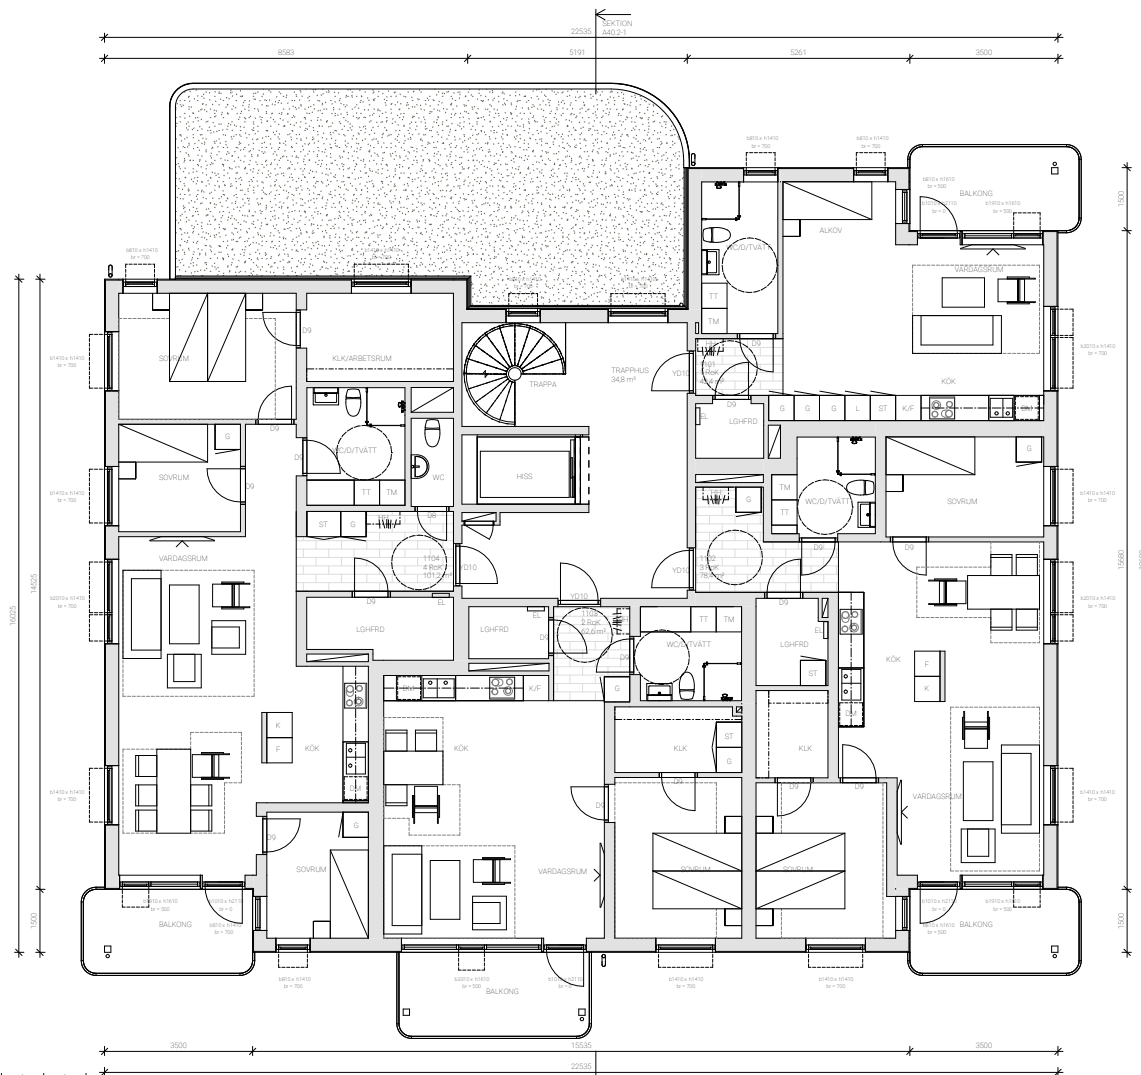

Plan 3



Architectural floor plan of a residential building, labeled "PLAN 4". The plan shows a complex layout of rooms including bedrooms (SOVRUM), living areas (VARDAGSRUM), kitchens (KÖK), bathrooms (WC, TOALET), and a central staircase (TRAPPA). The plan is oriented with a north arrow pointing towards the top right. Dimensions are provided for various sections and overall building measurements. A scale bar at the bottom left indicates a scale of 1:100. The plan is labeled "SKALA 150 (A3 1:100)" and "PLAN 4".

Intresseanmälan

Är du intresserad av en lägenhet?

Vi tar redan nu emot intresseanmälningar!

Det finns flera sätt att göra anmälan:

1: Brev, eller lämna till kundtjänst.

Fyll i formuläret och skicka in det till oss.

Du kan också lämna in formuläret till vår kundtjänst.

Se vår hemsida för kontorets öppettider www.svenbo.com.

Om du inte håller i en papperskopia redan så behöver du skriva ut denna sidan.

2: E-post

Skicka till info@svenbo.com.

Skriv "Intresseanmälan Dalsåkersgatan" i rubriken.

I meddelandet skriver du samma uppgifter som vi frågar efter i formuläret.

När får du svar?

I detta skedet är det svårt att säga exakt när vi kommer att kontakta alla intressenter. Vårt mål är att återkoppla så tidigt som möjligt – vilket kan bli under hösten 2025.

Välkommen till oss på Svenbo!

www.svenbo.com

www.facebook.com/svenljungabostader

Boråsvägen 11
512 53 Svenljunga

Märk kuvertet "Intresseanmälan Dalsåkersgatan".

Intresseanmälan, lägenhet på Dalsåkersgatan 3, Svenljunga

Namn:

Telefon:

Epost:

Jag är intresserad av en lägenhet på våning (du får gärna göra flera val).

- ☐ 4
☐ 3
☐ 2
☐ 1

Jag är intresserad av en (du får gärna göra flera val).

- ☐ 4:a
☐ 3:a
☐ 2:a
☐ 1:a



Din intresseanmälan visar att du är intresserad av en lägenhet, -den är inte bindande och den ger inte rätt till en lägenhet.

Projektet på Dalsåkersgatan 3 är i ett tidigt skede. Ändringar i form och funktion kan förekomma.

För mer information om hur vi hanterar persondata (GDPR), -se vår hemsida: www.svenbo.com/artikel/dokument